



青少年センター平面図

3階

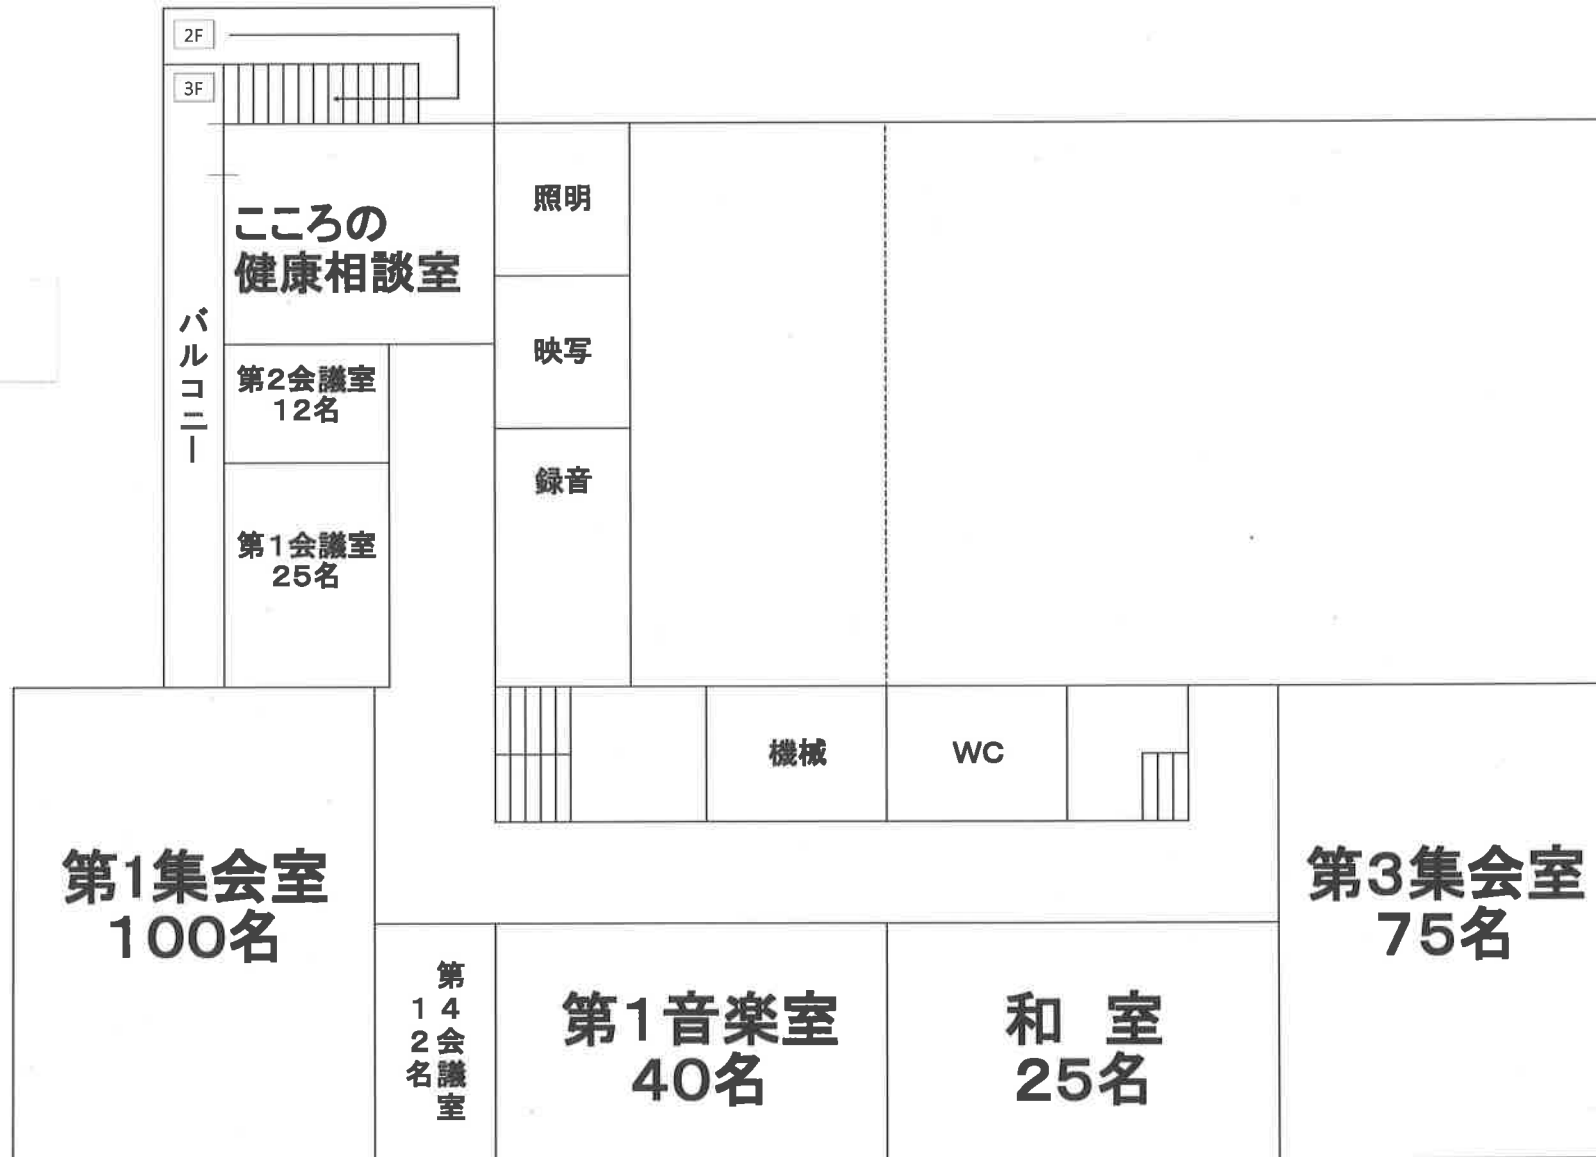


2階

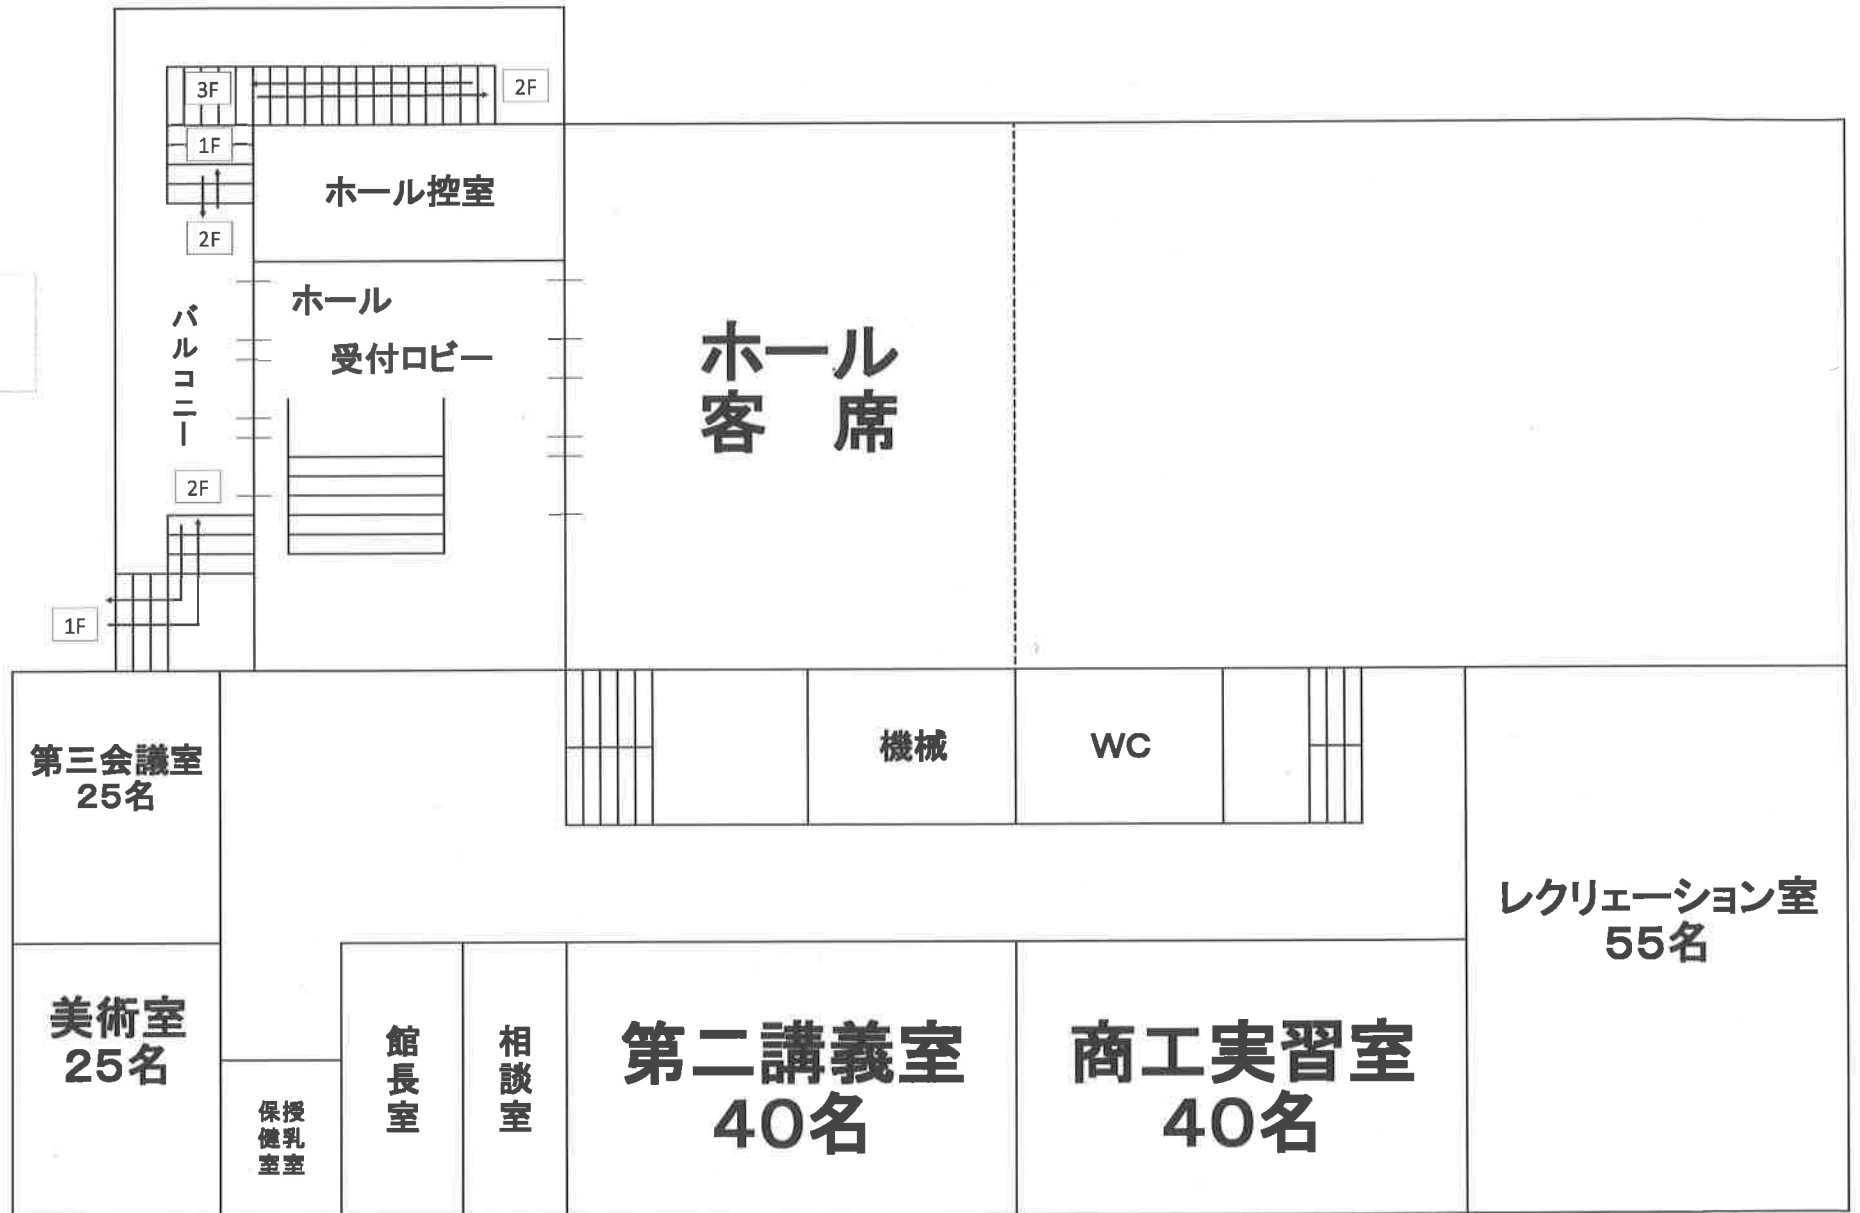

1階・中2階
・半地下

※中2階談話スペース直下に、
半地下自習スペースがあります。

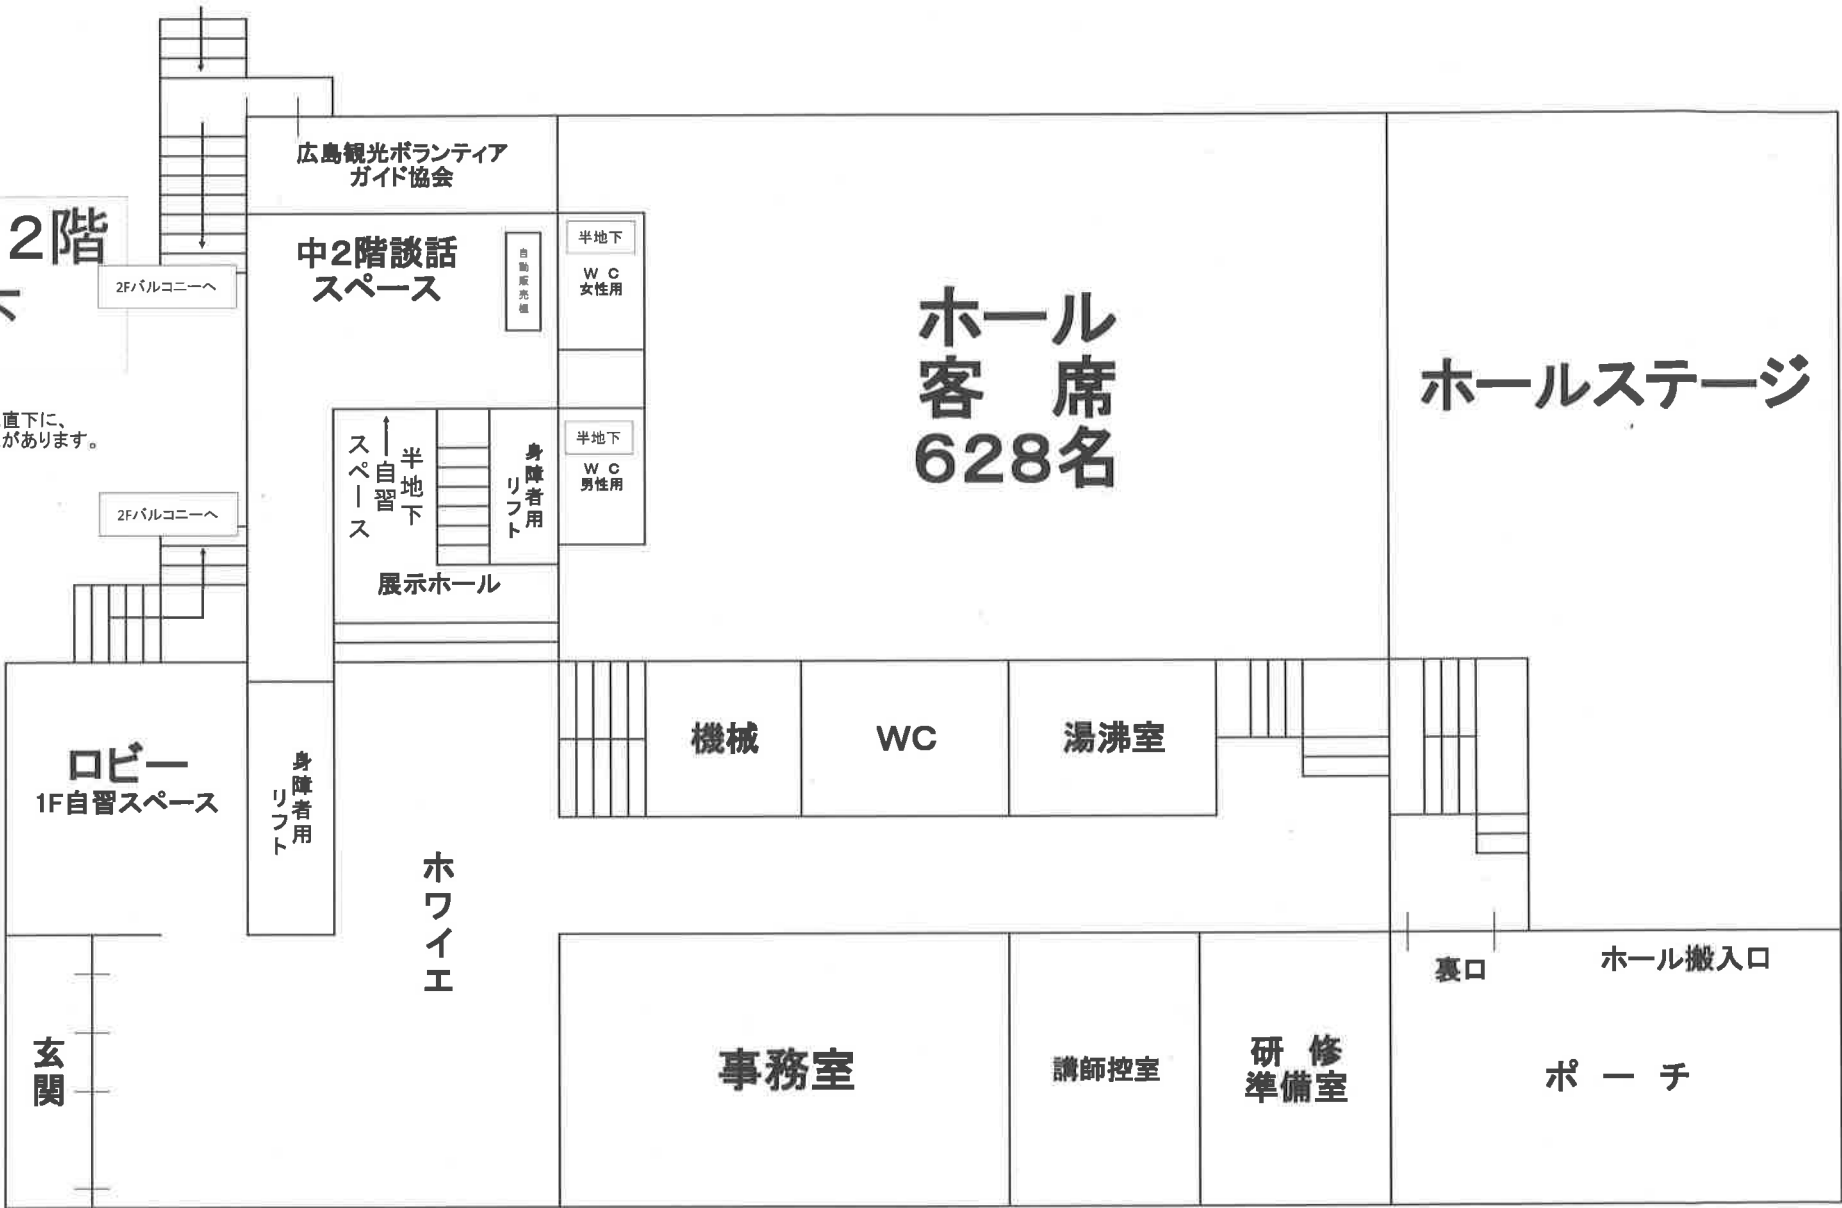

地階

